


**St.-Korbinian-Straße
86529 Schrobenhausen**

3hnetzwerk

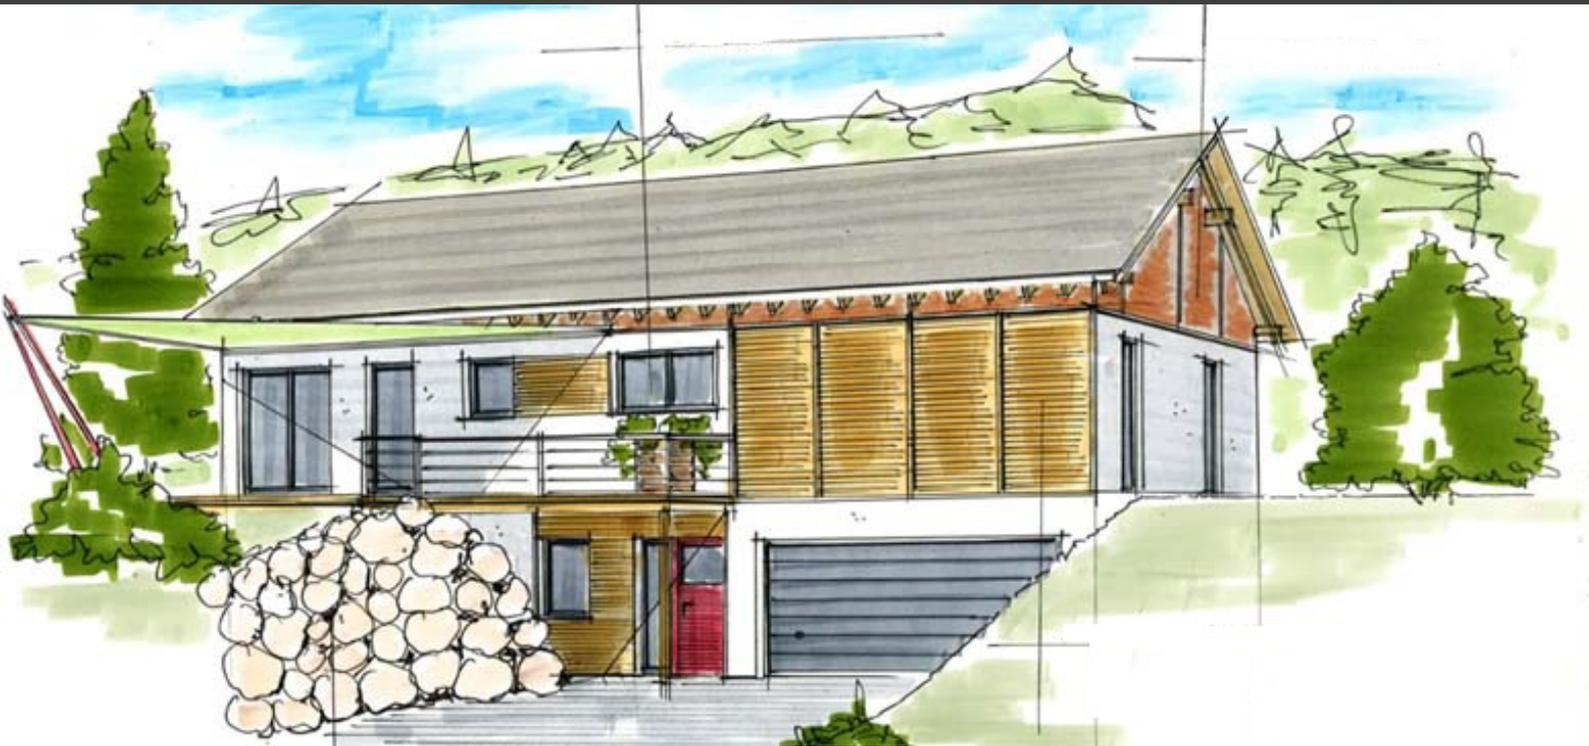

**2 Bauplätze lt. Lageplan
teilerschlossen**

Kaufpreis: 115€ / m²

bautechnik **haindl**.
Schloßweg 2
86579 Waidhofen
Fernruf 08443 9175436

Fernschreiber 08443 9175438
wolfgang@3h-netzwerk.de
www.3h-netzwerk.de
Geschäftsführer: Wolfgang Haindl

Steuer-Nummer
154/224/60931
Amtsgericht
Pfaffenhofen a.d.Ilm

Bankverbindung
Schrobenhausener Bank eG
IBAN DE78 7216 9218 0000 0515 00
BIC GENODEF1SBN



0 100m





Auszug aus dem Katasterkartenwerk

Gemarkung: Schrobenhausen, Flurstück: 649/1

Vermessungsamt Ingolstadt

Geschäftszeichen: Bautechnik Haindl

Maßstab 1: 2000

Erstellt am: 03.2.2015

In der Darstellung der Grenzen können Veränderungen berücksichtigt sein, die noch nicht in das Grundbuch übernommen sind.
Der Gebäudenachweis kann vom örtlichen Bestand abweichen.